


- УСЛОВНЫЕ ОБОЗНАЧЕНИЯ:**
- Границы земельных участков
 - K1 — Проектируемая сеть хозяйственно-бытовой канализации (самотечная)
 - KH — Проектируемая сеть хозяйственно-бытовой канализации (напорная)
 - B1 — Проектируемая сеть хозяйственно-питьевого водопровода
 - B — Существующая сеть хозяйственно-питьевого водопровода
 - Г — Существующий газопровод низкого/среднего давления
 - — Существующие кабели связи

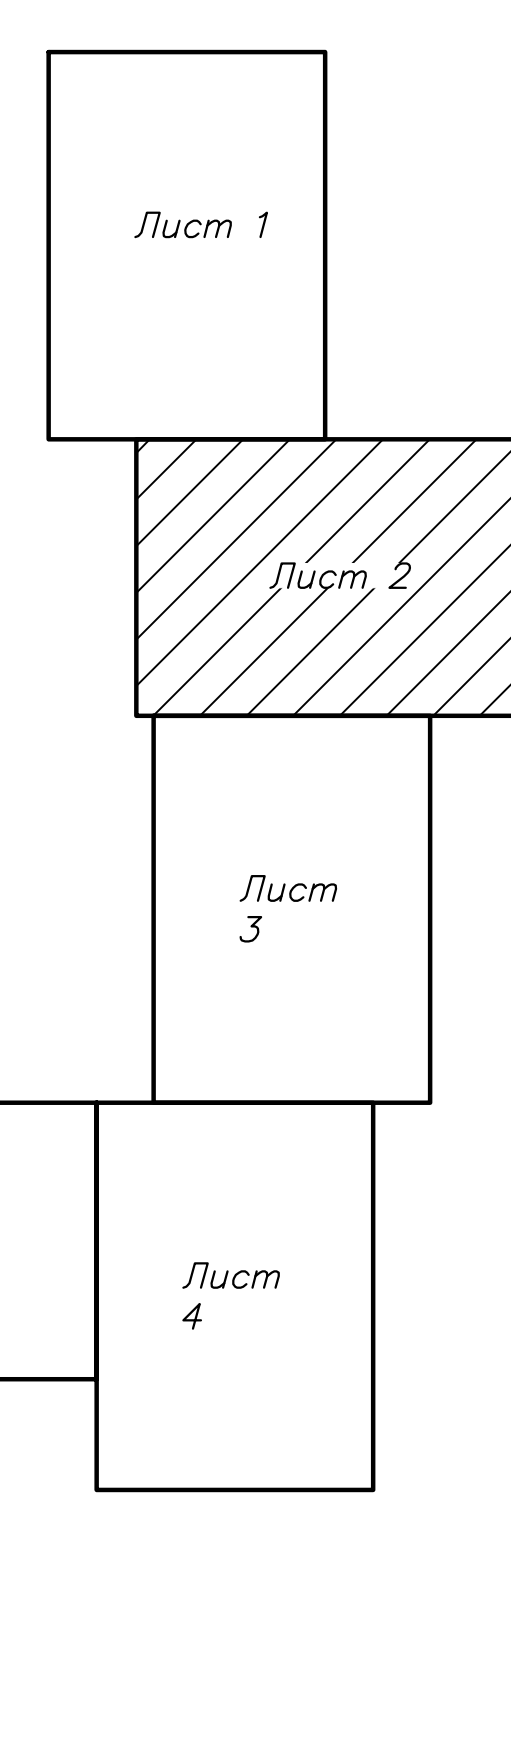

Примечание:

1. Самотечную канализацию выполнить из полипропиленовых раструбных труб "Pragma" SN8/SN10 ТУ 2248-001-9646-7180-2008 $\varnothing 200-300$.
2. Напорную канализацию и хозяйственно-питьевой водопровод выполнить из полиэтиленовых труб ПЭ100 SDR13,6 ГОСТ 18599-2001 $\varnothing 110-160$.
3. Диаметры труб могут быть уточнены после предоставления данных по всем перспективным подключениям.

Составлено	
Проверено	
Изм. № табл.	
Взам. инв. №	
Подпись и дата	

Изм.				Код. уч.				Лист				№ док.				Подп.				Дата			
Строительство сетей водоснабжения и канализации для объекта «Многоэтапный жилой комплекс с парковкой автомобилей и с объектами инженерной инфраструктуры», расположенного по адресу: Московская область, Истринский район, с/поселок поселение Барышское, д. Барыши, дача №4а»																							
Внеплощадочные сети водоснабжения и водоотведения.												Стадия		Лист		Листов							
План сетей водоснабжения и водоотведения. М1:500.												Р											
																ООО "МастерСтрой"							
Формат А1																							